


Konzeptplan Arbon Gardening M 1:500

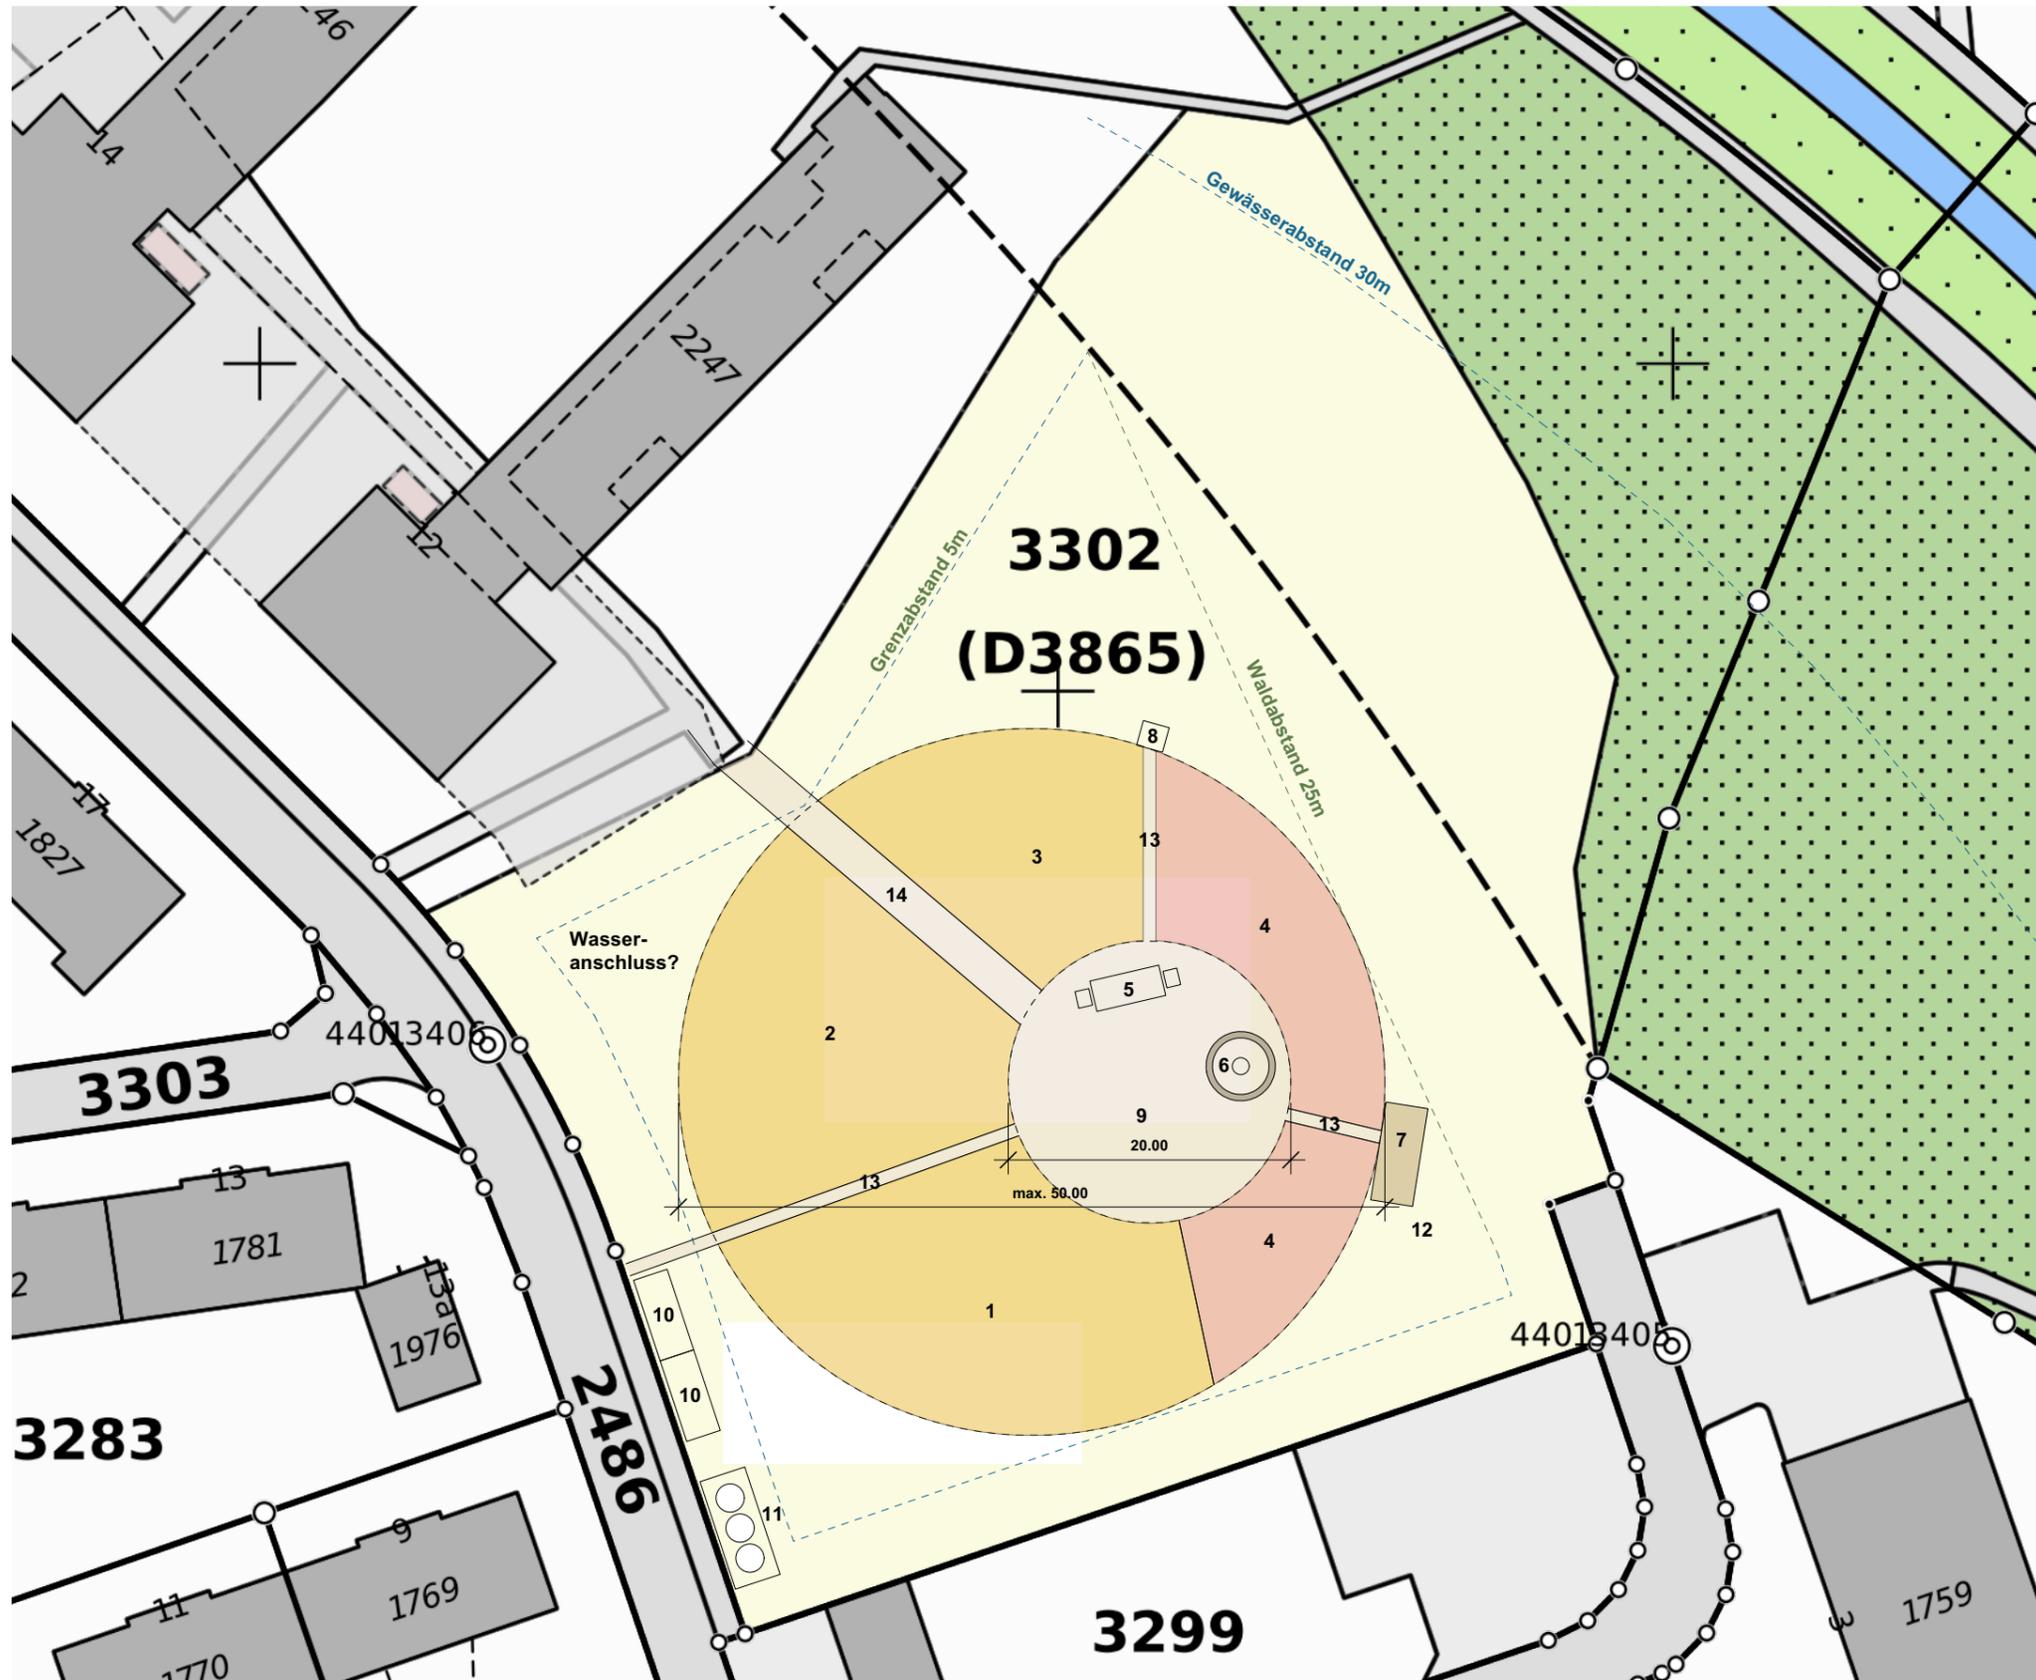

Baurecht / Baugesetz

- 25m Waldabstand (Bau-und Planungsgesetz Thurgau)
- 30m Gewässerabstand (Bau-und Planungsgesetz Thurgau)
- Zone für öffentliche Bauten und Anlagen
- 5m Grenzabstand (Baureglement)
- max. Gebäudehöhe 12m (Baureglement)
- max Gebäudelänge 45 /80m (Baureglement)

Legende

- 1 Etappe 1 - Gartenfläche individuell genutzt, Hochbeete und Erdflächen
- 2 Etappe 2 - Gartenfläche individuell genutzt, Hochbeete und Erdflächen
- 3 Etappe 2 - Gartenfläche individuell genutzt, Hochbeete und Erdflächen
- 4 fixe Wildblumenwiese
- 5 Baubarake mit zwei Regenwassertanks
- 6 Feuerstelle mit Sitzgelegenheit
- 7 Bio Umwällzkompost
- 8 Komptoi barrierefrei
- 9 Gemeinschaftsfläche für kulturelle Anlässe / Zusammensein bekiest
- 10 Parkplatz für Kurzparken max. 15min Ein- und Abladen
- 11 bestehende Unterflurcontainer
- 12 Restfläche naturbelassen, 1x pro Jahr mähen
- 13 Weg bekiest
- 14 Wegerweiterung Alterswohnheim bekiest

Flächennutzungen

- ca. 1200m²
- ca. 370m²
- ca. 450m²